

SCUOLA MATERNA DI FICAROLO
-PIANTA PIANO TERRA-

- 1 Aula sez A
- 2 Aula sez B
- 3 Bagni
- 4 Spogliatoi
- 5 Sala mensa
- 6 Cucina
- 7 Ripostigli
- 8 Corridoio
- 9 Ingresso
- 10 Centrale termica
- 11 Nido

Scuola dell'Infanzia
di Ficarolo

LEGENDA



ESTINTORE



USCITA D'EMERGENZA



PERCORSO D'ESODO

CASSETTA SICUREZZA



PUNTO DI RACCOLTA

MURO PORTANTE

CORTILE

VOI SIETE QUI

Sez. A

Sez. B

Scuola dell'Infanzia di Salara



COMUNE DI SALARA
Provincia di Rovigo

SCUOLA DELL'INFANZIA COMUNALE



PERCORSO DI ESODO



USCITA DI EMERGENZA



ESTINTORE

PUNTO DI



RACCOLTA

REFETTORIO

SALONE

CUCINA

SPOGLIATOIO

UFFICIO

BAGNO

BAGNO

BAGNO
PERSONALE

AULA A

sezione 1^M

AULA B

sezione 2^M

AULA C

sezione
2^M

PORTICO


sezione
1^M

HALL



Scuola Primaria di Stienta


ELEMENTARE STIENTA
PIANTA PIANO TERRA
SCALA 1:100

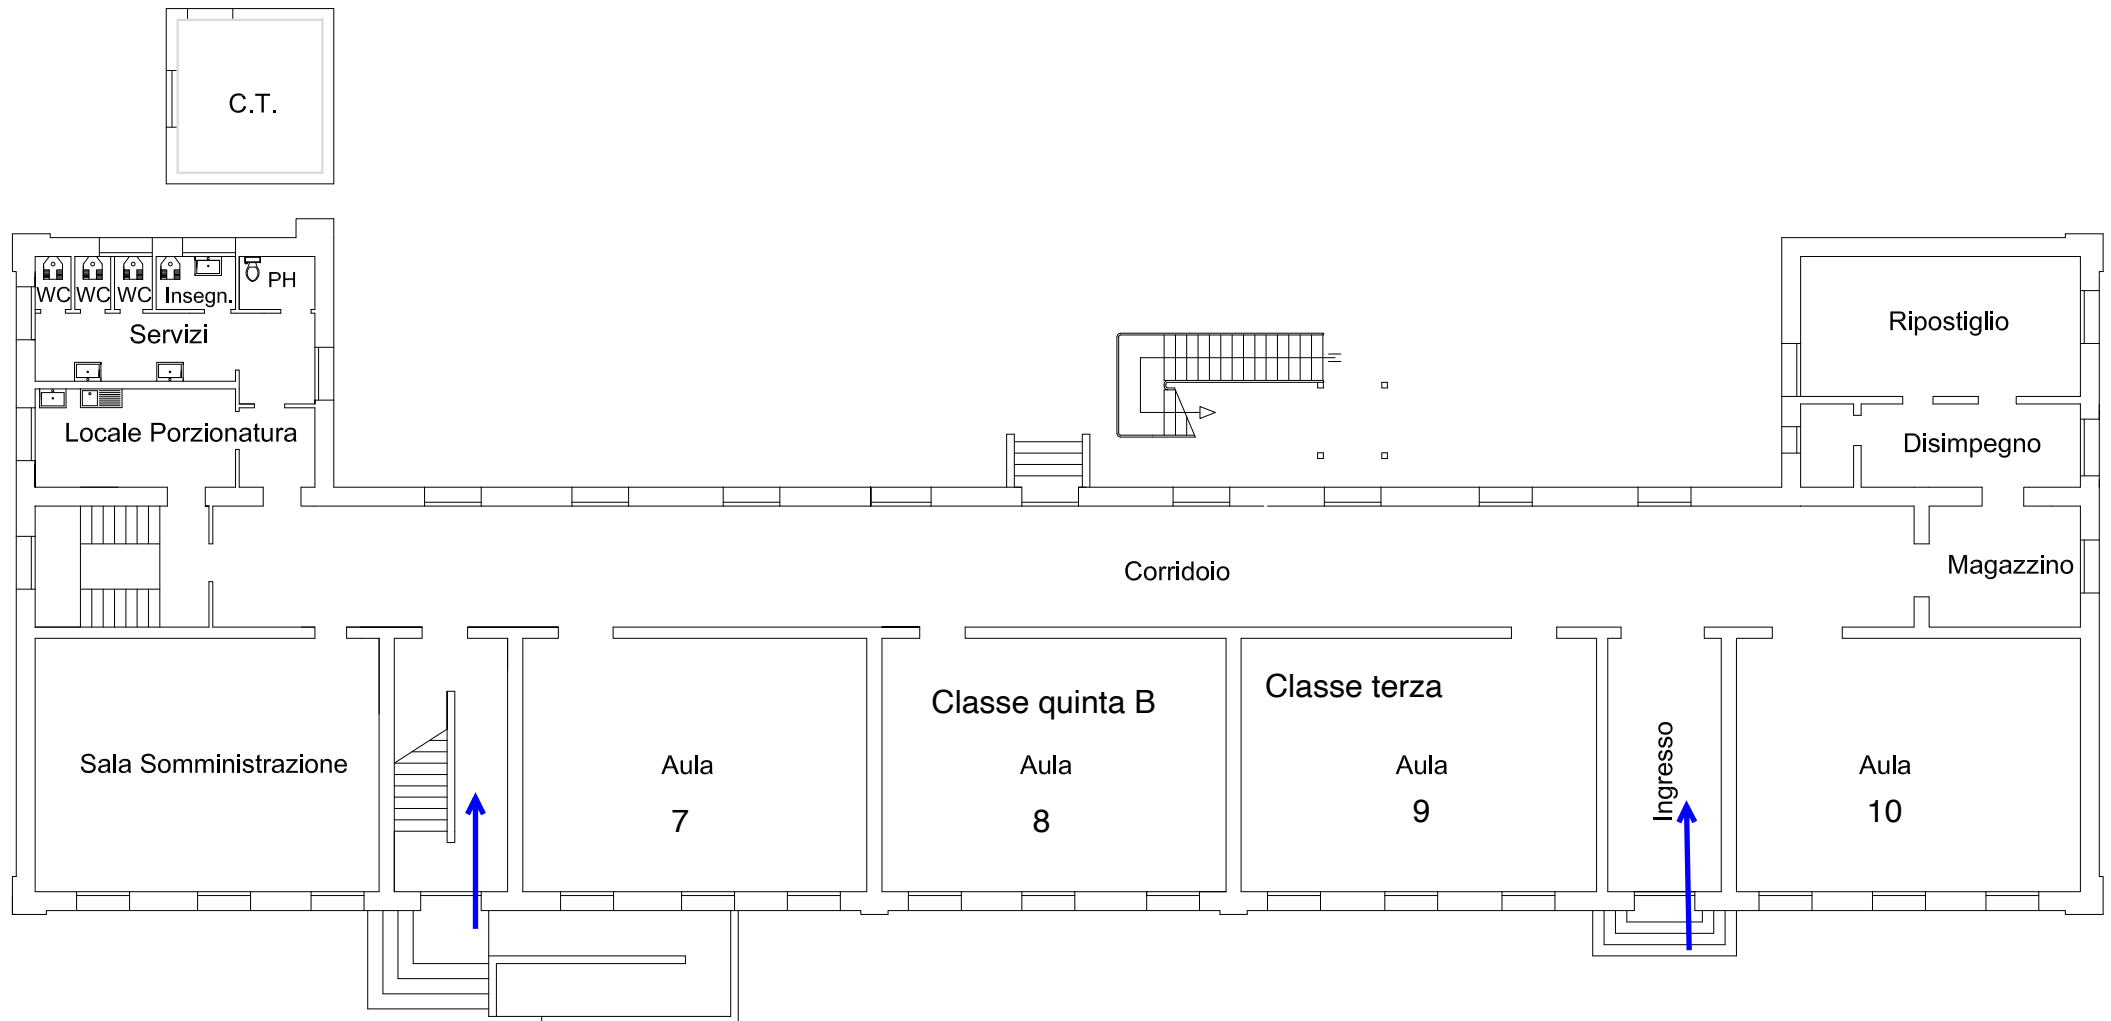

Entrano nell'ordine: cl.1[^], cl.2[^], cl. 4[^]A, cl. 4[^]B, cl.5[^]A.
Ciascuna classe avrà un tempo d'attesa di qualche minuto
all'esterno, nel cortile, in aree appositamente individuate,
eccetto la cl.1[^] che accede subito.


Classi 3[^] e 5[^]B

ELEMENTARE STIENTA
PIANTA PIANO PRIMO
SCALA 1:100

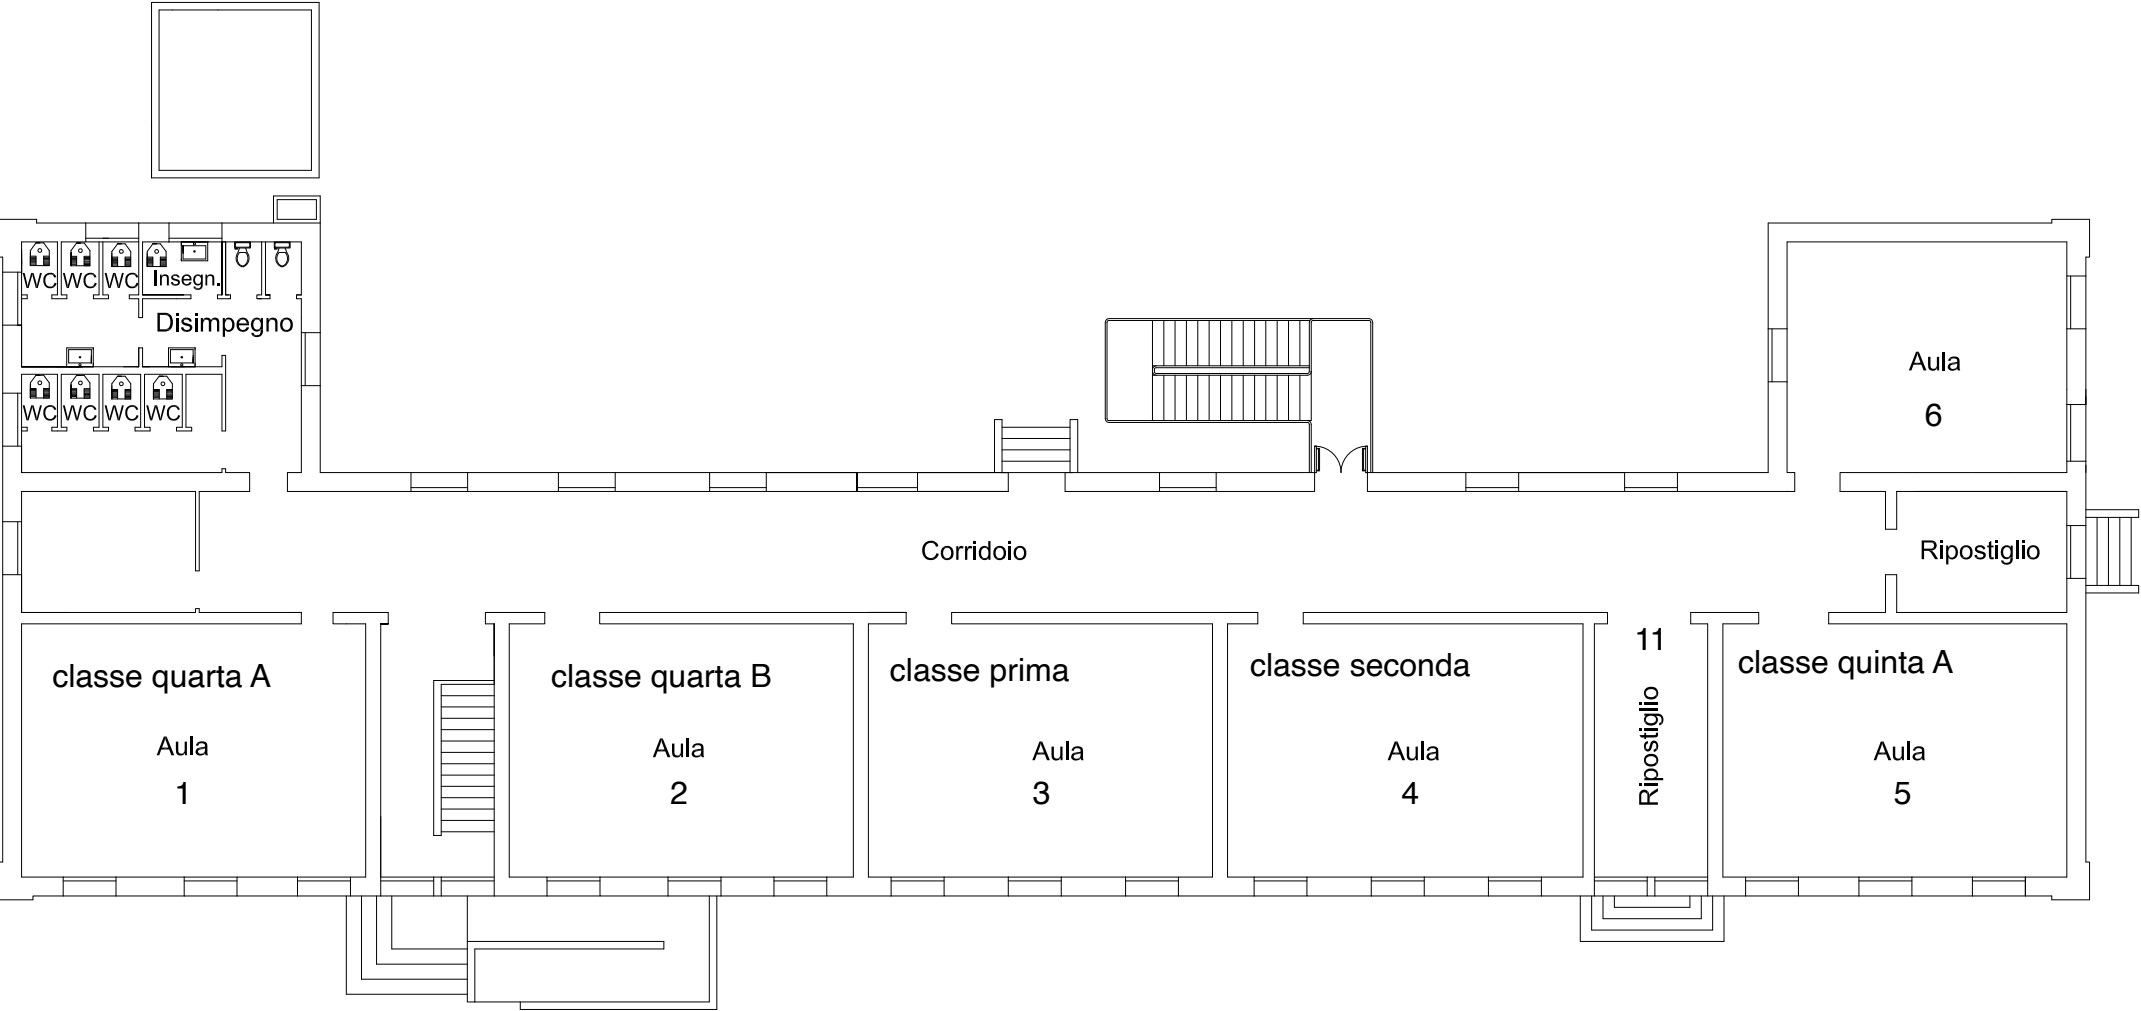


PIANTA PIANO RIALZATO

Scuola Primaria di Gaiba

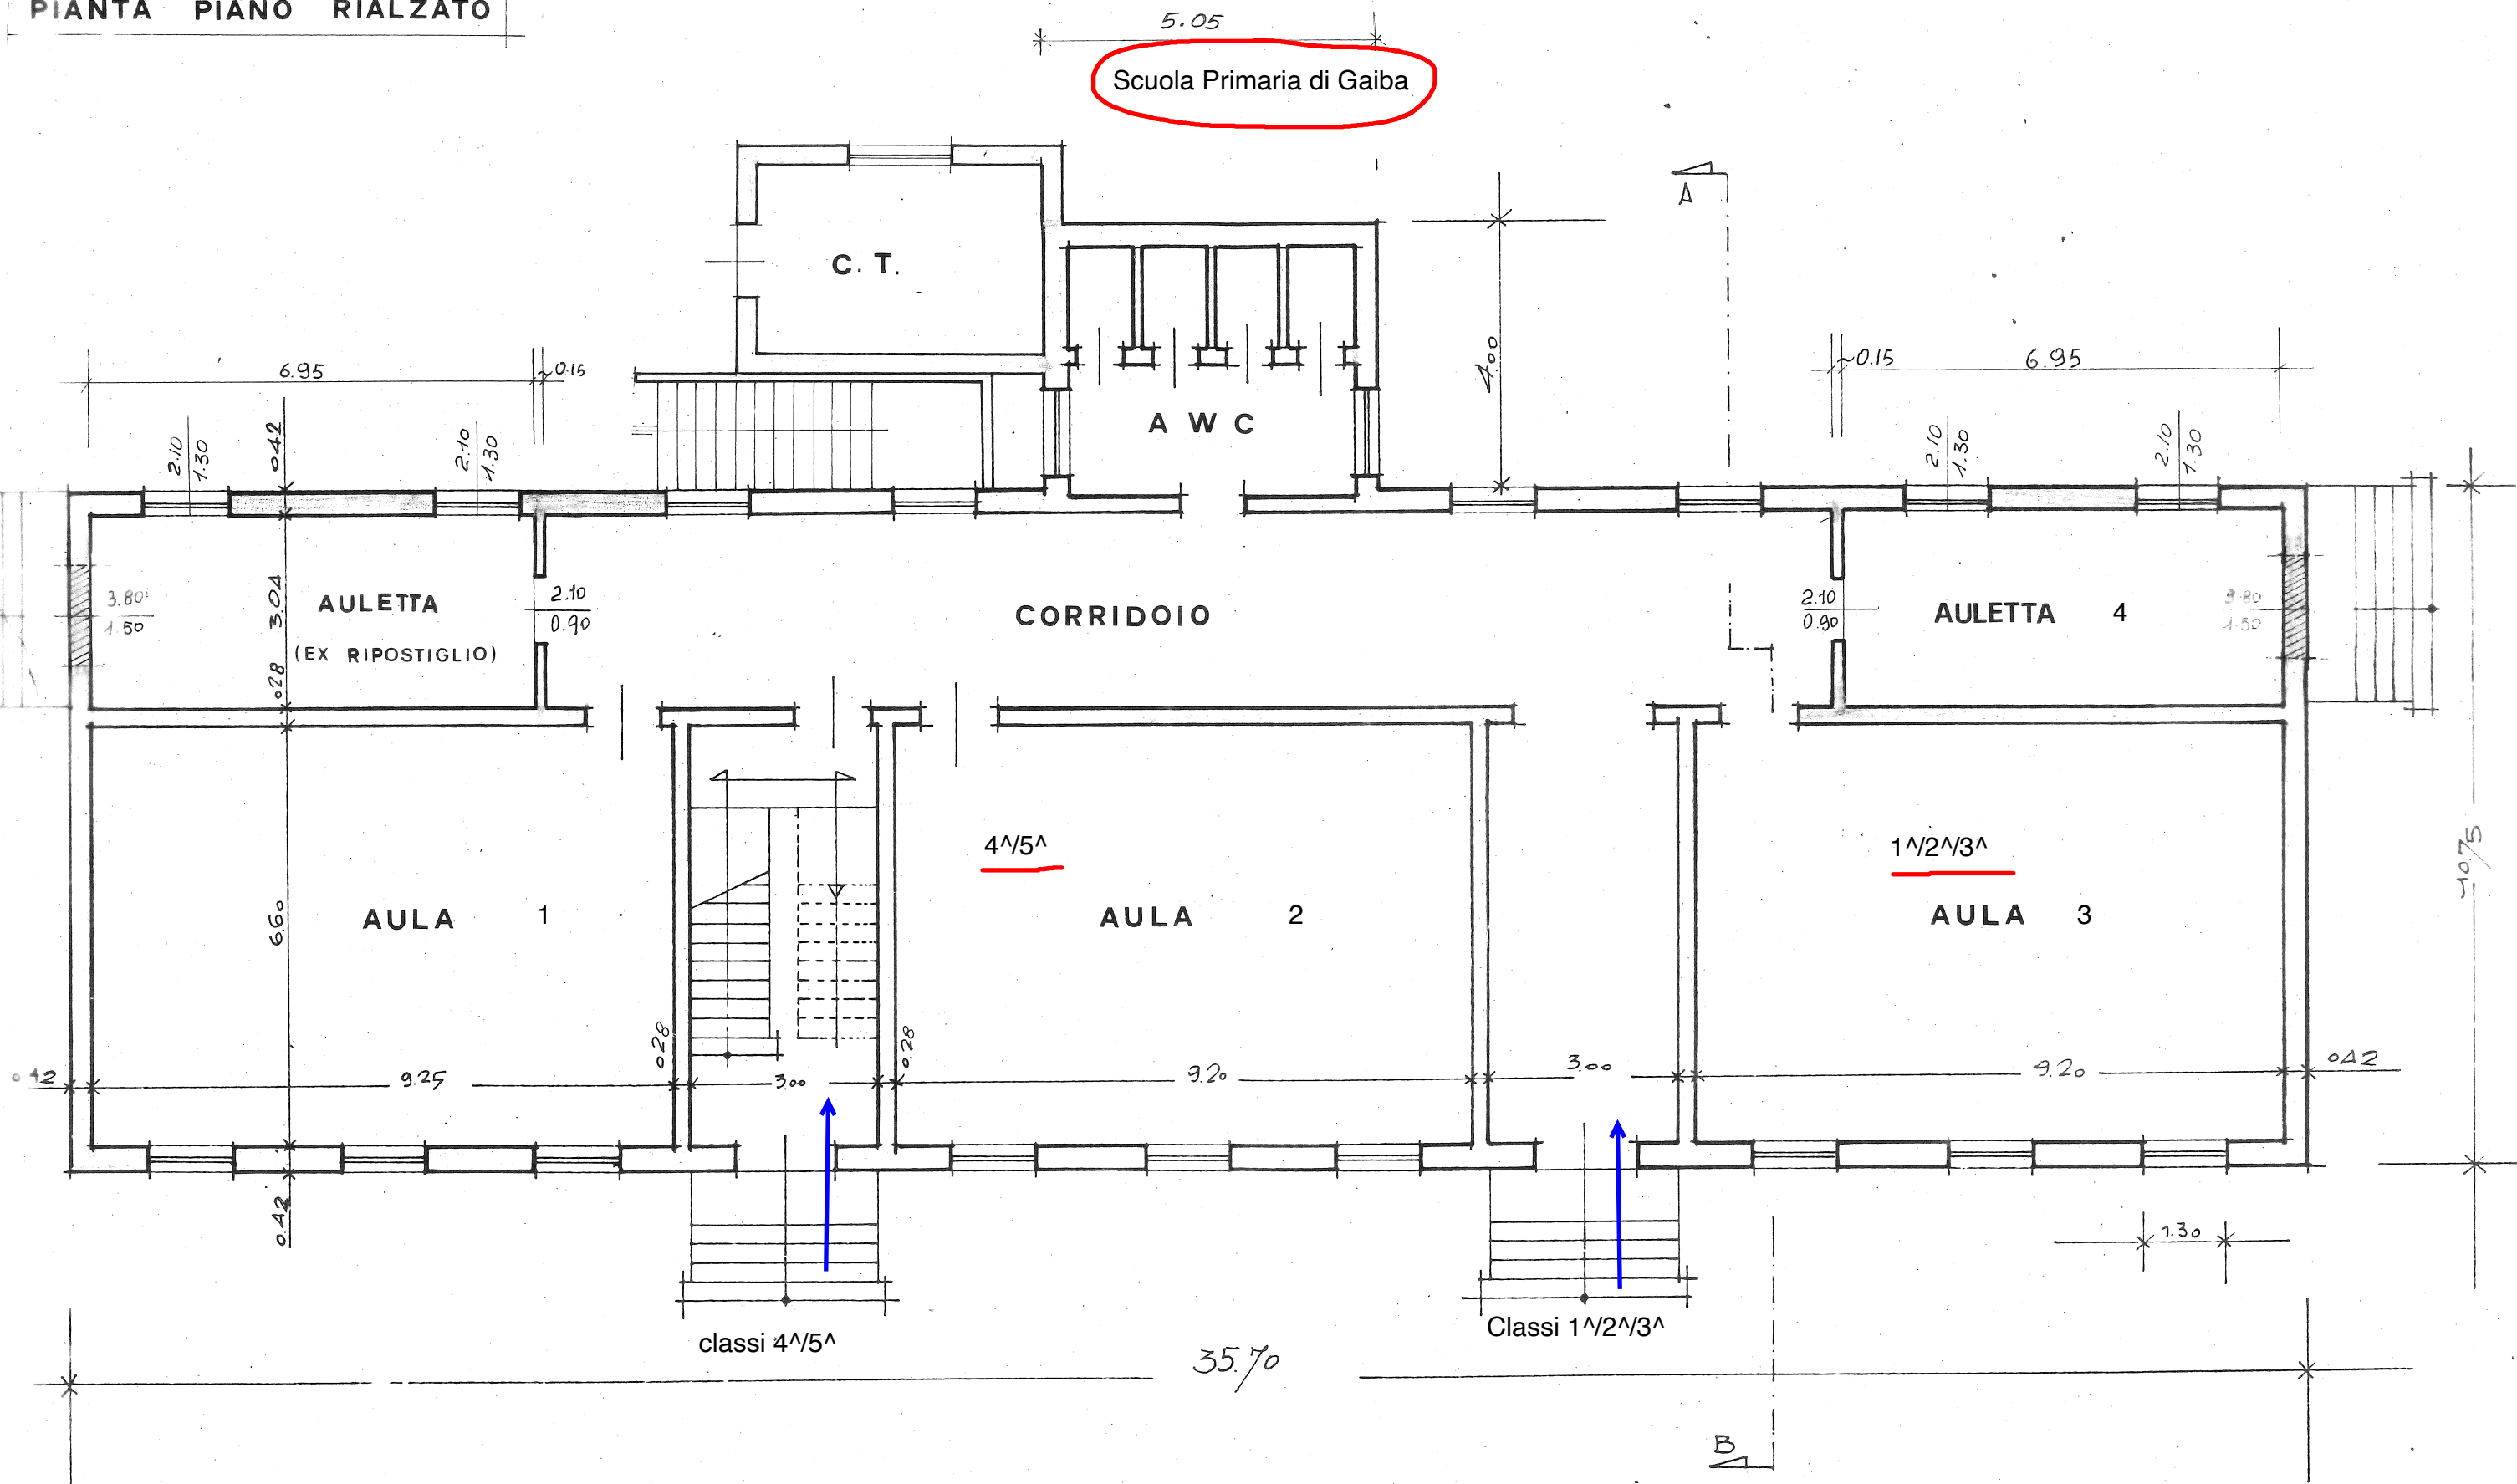

SALARA PRIMARIA

PROGETTO
ARCHITETTO
N° 1205

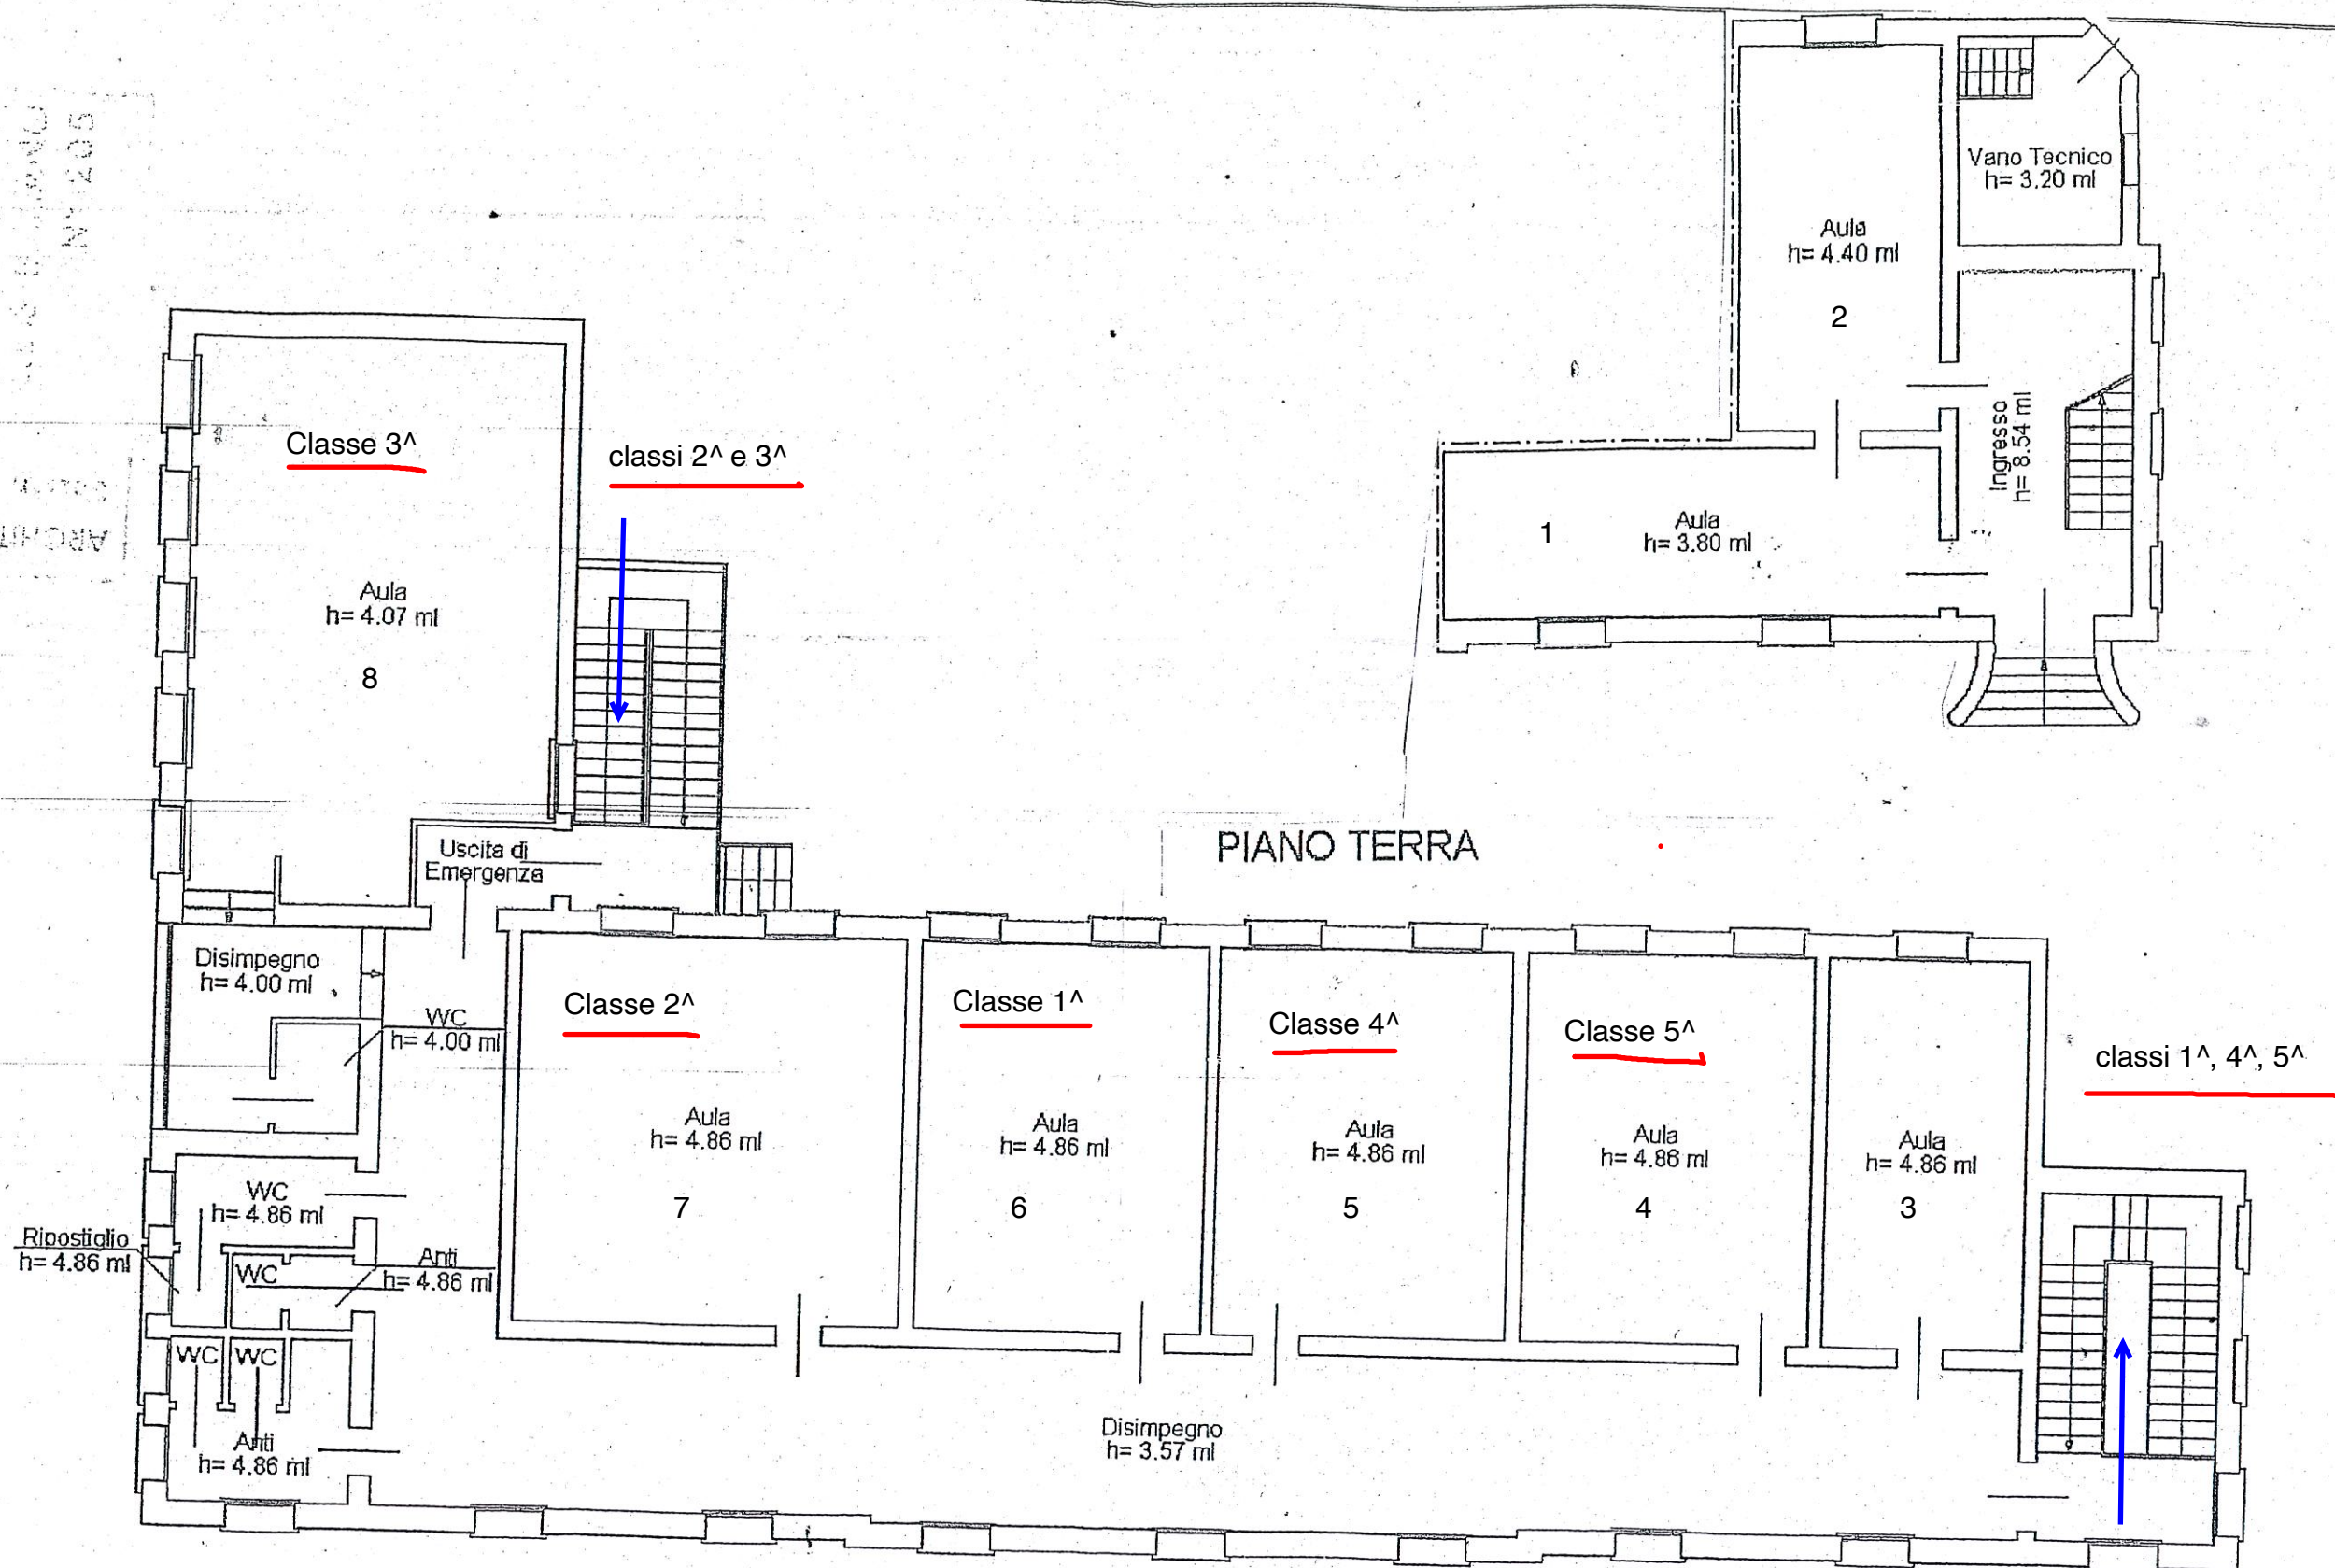

VIA E.GIGLIOLI

Scuola Primaria di Ficarolo

SEMINTERRATO

STRADA A SENSO UNICO

VIA E.GIGLIOLI

Classi 3¹/4¹/5¹

Classe 1¹

Classe 2¹

Classe 4¹

Classe 5¹

Classe 3¹

BIBLIOTECA/
AULA PROIEZIONI TV

MENSA

CORTILE INTERNO

PIANO
AMMEZZATO

Atrio 1

Sala di ricevimento

Segreteria

Presidenza

Atrio d'Ingresso

CORRIDOIO 3

CORRIDOIO 1

plattafoma
elevatrice

servoscala
esistente

Quadr.
Elettrici

Archivio

Cucina

Deposito
derrate
non
pericolose

Antib.
Hanno

Antib.
Hanno

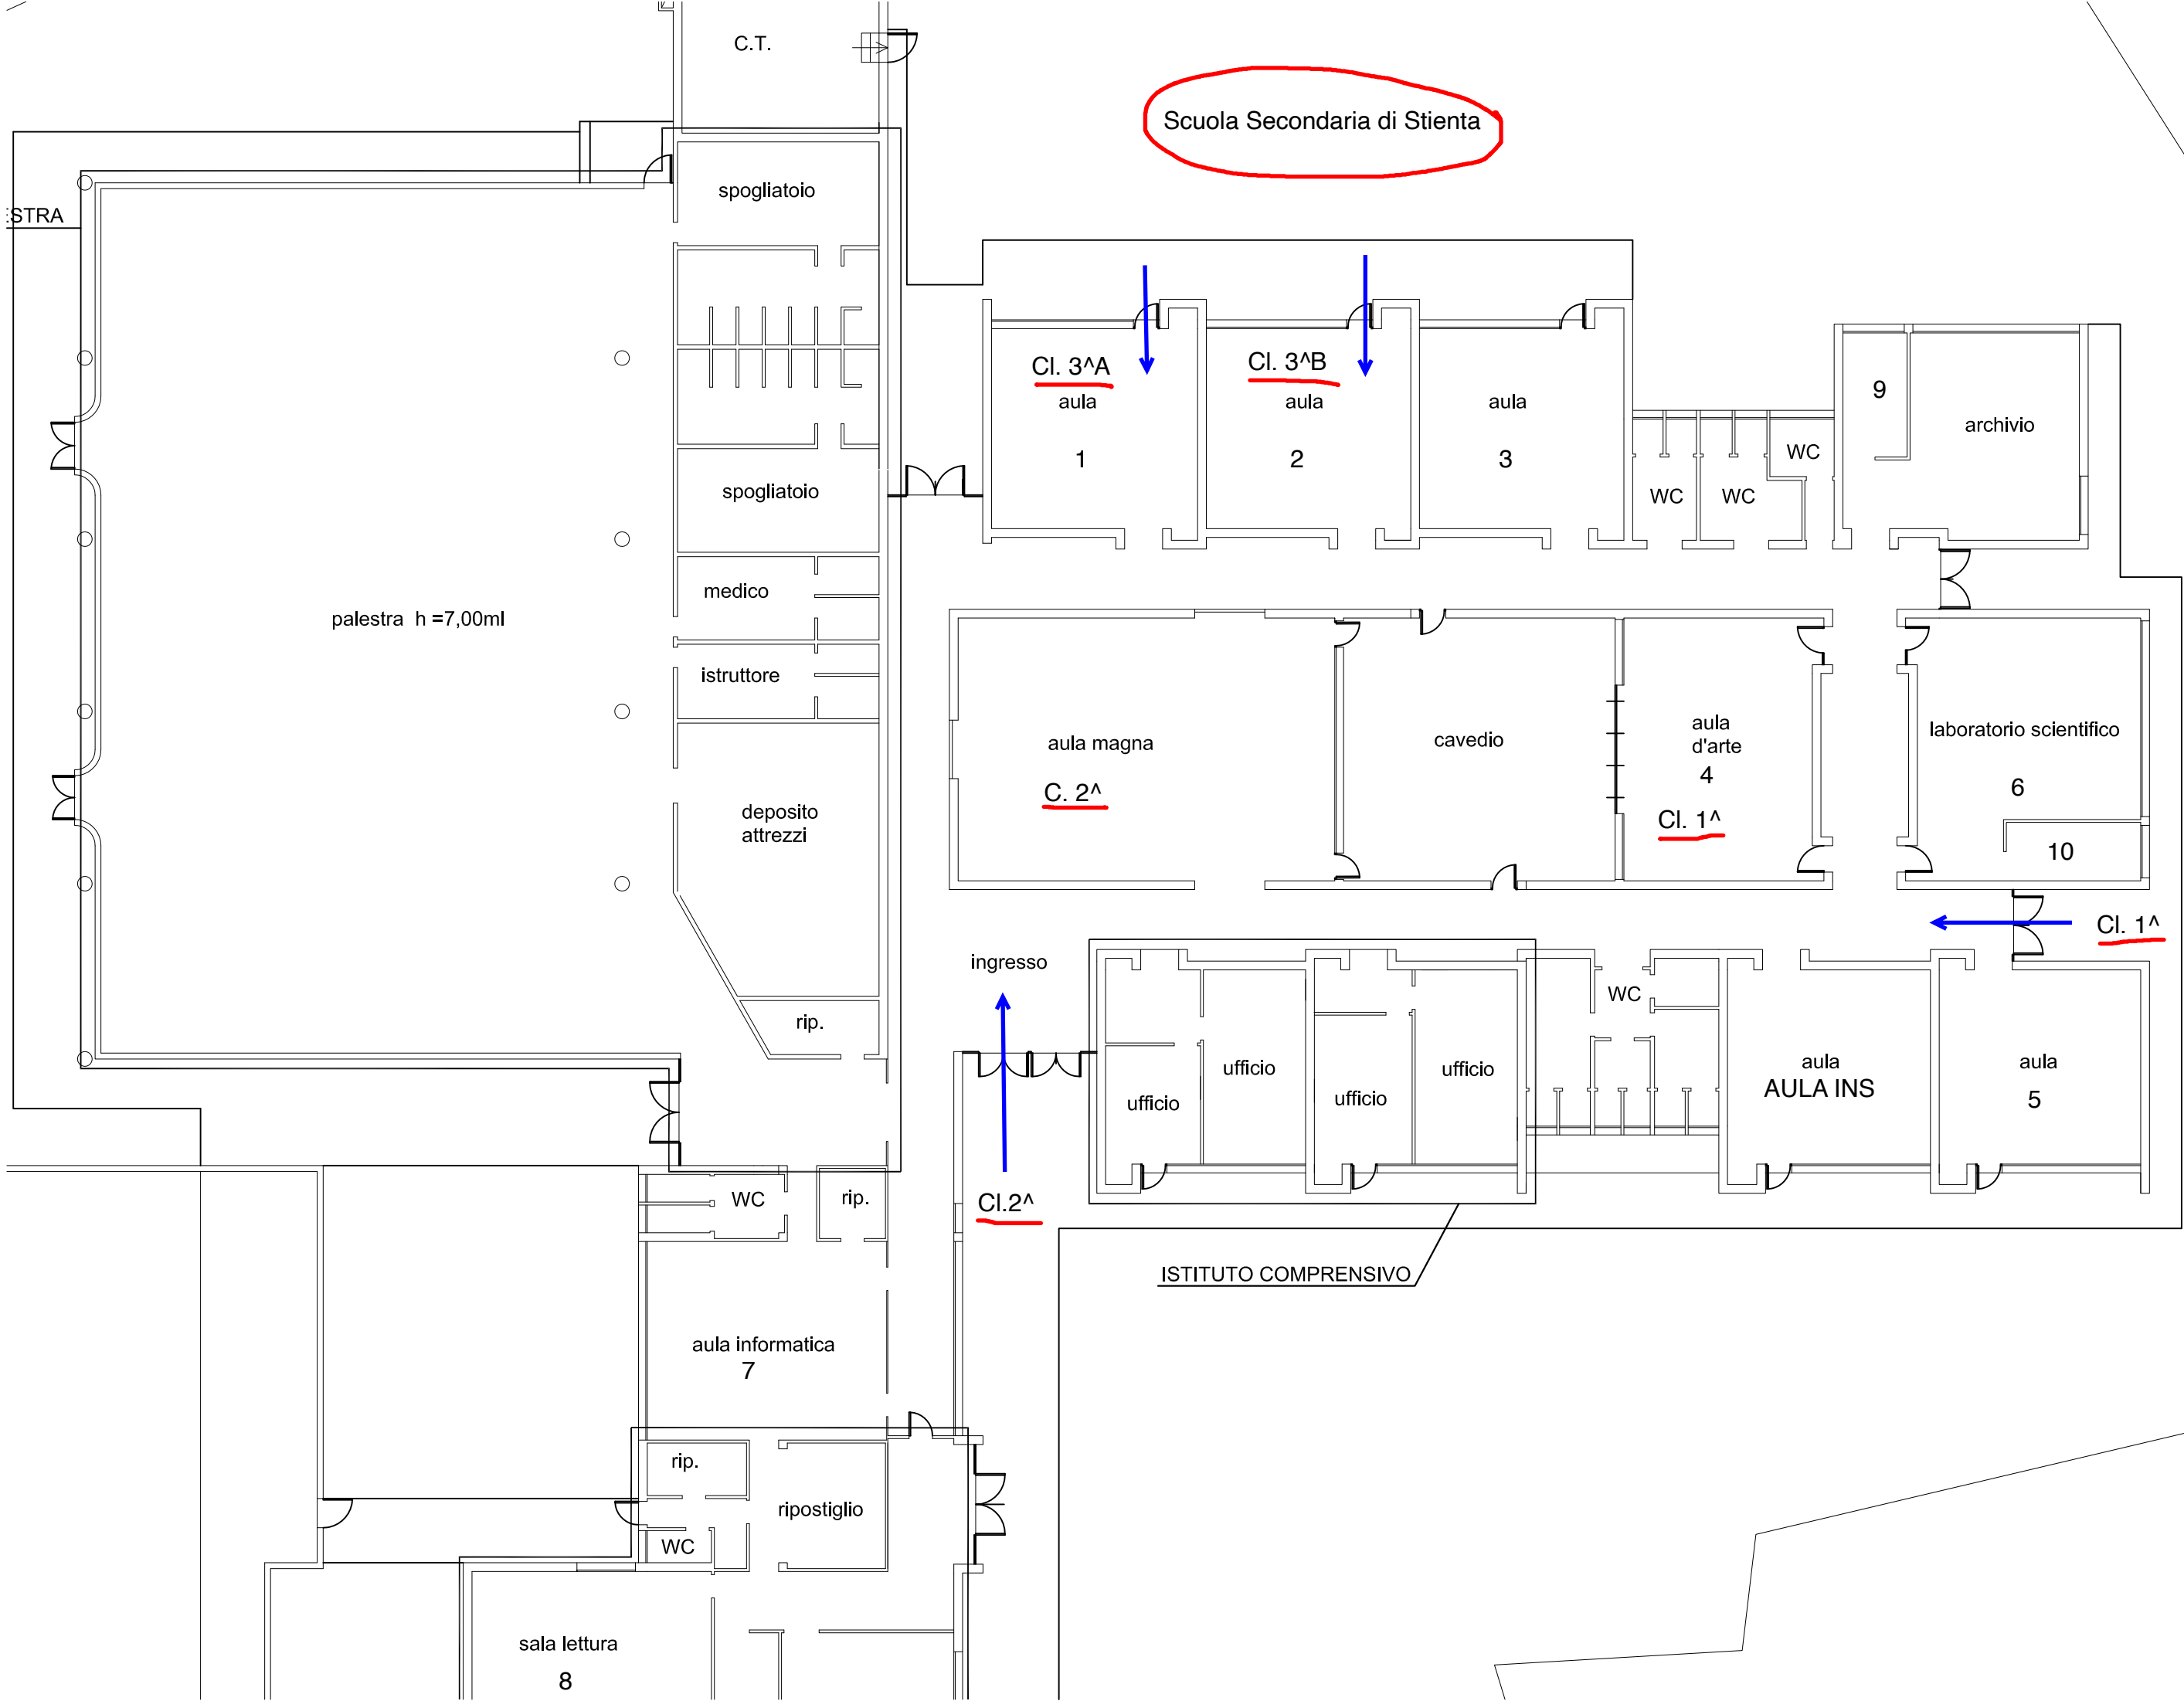

Scuola Secondaria di Ficarolo

CI. 1^A

Cl.2^A

C. 1^A
Cl. 3^B
Cl. 2^B

Cl.3^A

Cl. 2^A
Cl. 3^A

Cl.3^B

1.20
2.10

CI.2^B

④

COMUNE DI
FICAROLO

PROVINCIA DI
ROVIGO

DATA:

Visto: L'Amm.ne
Com.le

Dott. **Luigino Bianchini**
Ingegnere

A PIANO PRIMO

TAV. N.

3_b

SCALA 1:100